



nr **11**  
Apartament  
piętro 2


**81.08 m<sup>2</sup>**

*RK*  
**Rydzewski**  
DEVELOPER

Rydzewski – K. Rydzewski  
Spółka Komandytowa

**733 900 723**

biuro@rydzewskidevelopment.pl  
ul. Armii Krajowej 44, 19-300 Ełk

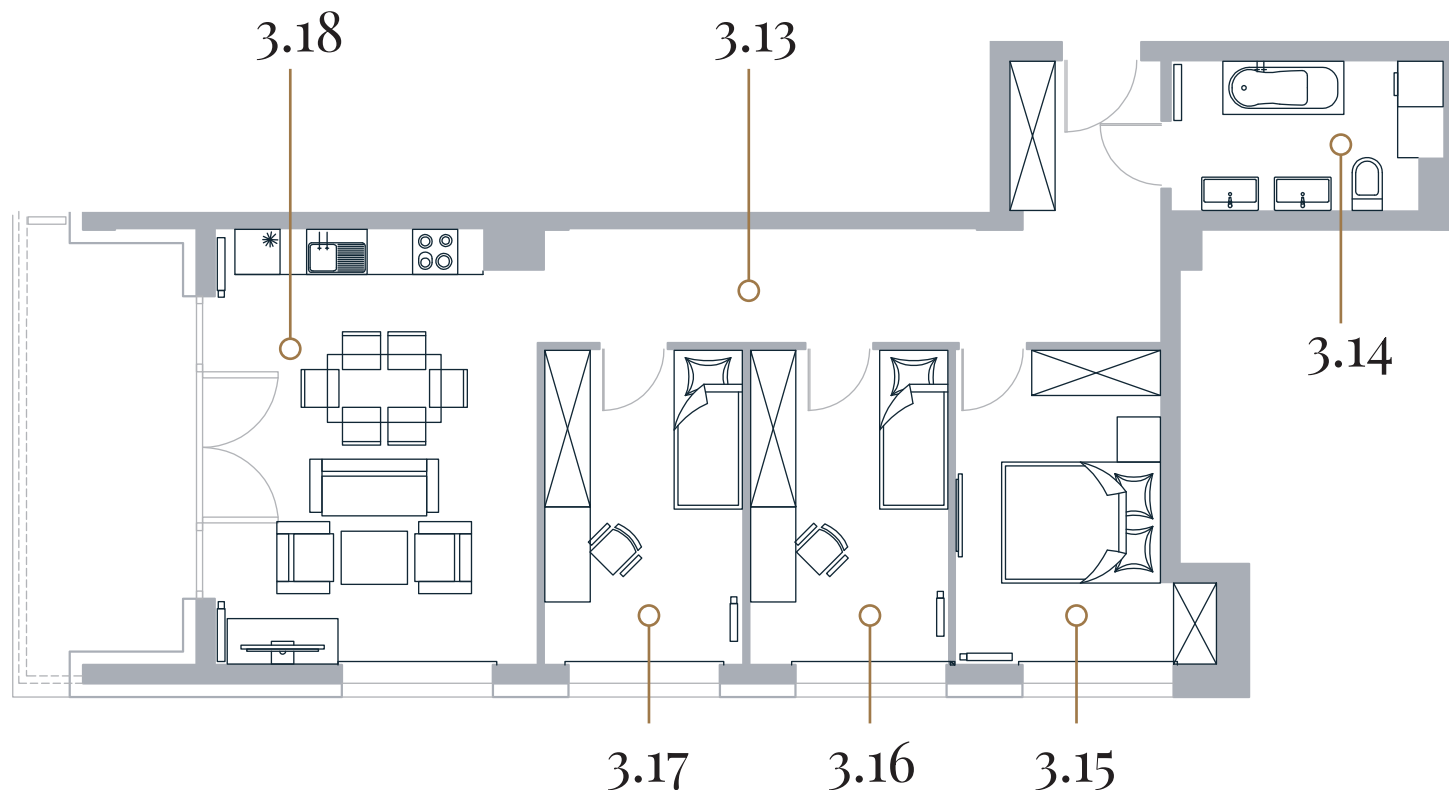

|      |                                  |                      |
|------|----------------------------------|----------------------|
| 3.13 | Przedpokój                       | 16.48 m <sup>2</sup> |
| 3.14 | Łazienka                         | 6.84 m <sup>2</sup>  |
| 3.15 | Pokój 1                          | 12.00 m <sup>2</sup> |
| 3.16 | Pokój 2                          | 10.83 m <sup>2</sup> |
| 3.17 | Pokój 3                          | 10.83 m <sup>2</sup> |
| 3.18 | Pokój dzienny<br>+aneks kuchenny | 24.21 m <sup>2</sup> |
| 3.47 | Komórka                          | 2.73 m <sup>2</sup>  |



ZOBACZ CENĘ APARTAMENTU



Informacje i dane techniczne prezentowane na stronie internetowej oraz w opisach mieszkań, domów i lokali mają charakter wyłącznie informacyjny i nie stanowią oferty handlowej zgodnie z przepisami prawa, tak jak określa to artykuł 66 §1 Kodeksu Cywilnego. Rzuty, wymiary i wizualizacje są jedynie poglądowe i nie należy traktować ich jako elementów dokumentacji technicznej budynku. Powierzchnia mieszkań, lokali i pomieszczeń, jak również ich wymiary, są podane zgodnie z normą PN-ISO 9836 i mogą różnić się od rzeczywistych, zależnie od przeprowadzonego pomiaru końcowego. Wyposażenie prezentowane na rysunkach ma charakter jedynie ilustracyjny i nie jest integralną częścią umowy ani oferty. Na tarasie, balkonie lub loggii mogą występować różnice poziomów. Piony kanalizacyjne i wentylacyjne są elementami wspólnymi instalacji budynku. W przypadku konieczności dostępu do otworu rewizyjnego na pionie, zapewniony musi być swobodny dostęp zgodnie z dokumentacją techniczną budynku.