



nr **11**  
 Apartament  
 piętro 2


**81.08 m<sup>2</sup>**

*KR*  
 Rydzewski  
 DEWELOPER

Rydzewski – K. Rydzewski  
 Spółka Komandytowa

**733 900 723**

biuro@rydzewskidevelopment.pl  
 ul. Armii Krajowej 44, 19-300 Ełk

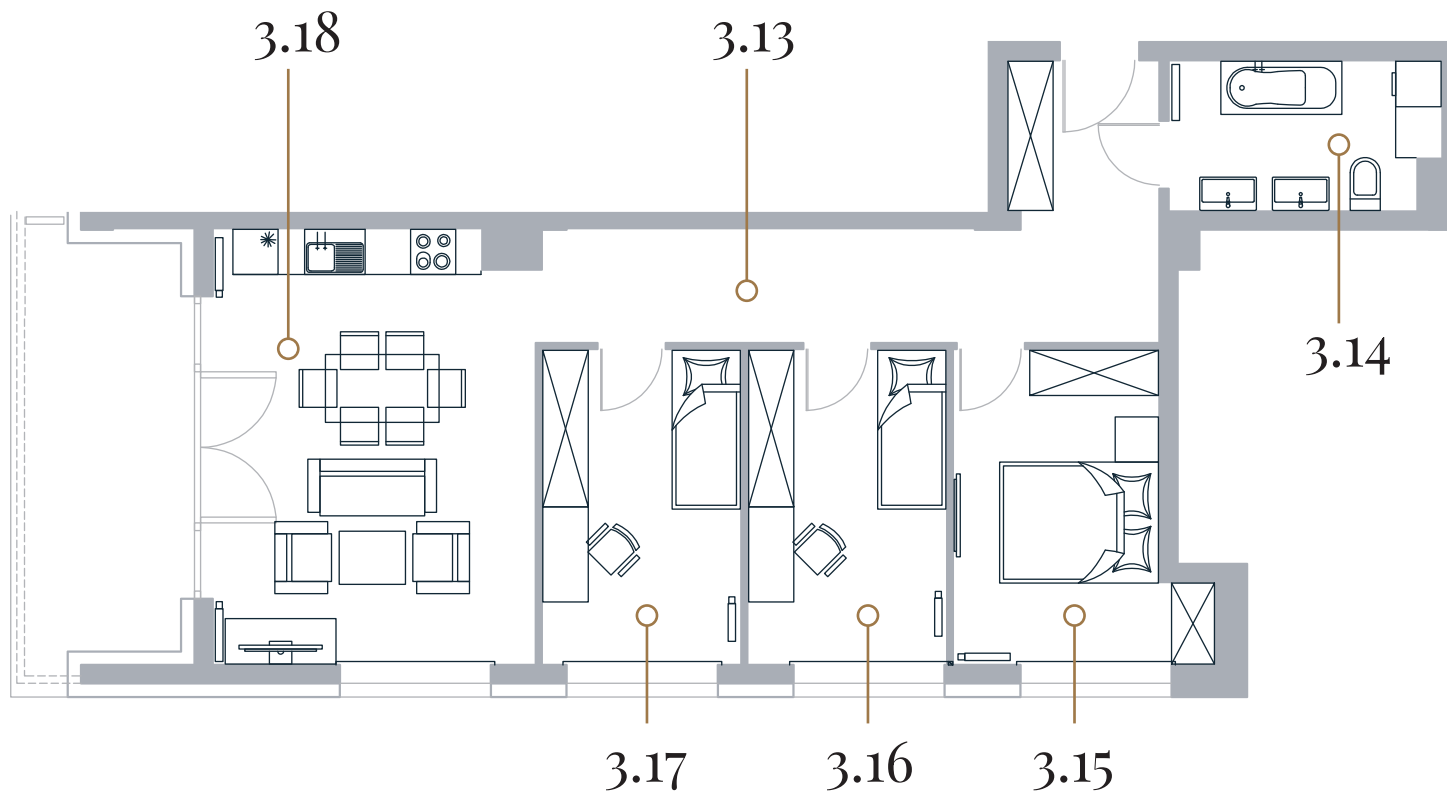

3.13	Przedpokój	16.48 m <sup>2</sup>
3.14	Łazienka	6.84 m <sup>2</sup>
3.15	Pokój 1	12.00 m <sup>2</sup>
3.16	Pokój 2	10.83 m <sup>2</sup>
3.17	Pokój 3	10.83 m <sup>2</sup>
3.18	Pokój dzienny +aneks kuchenny	24.21 m <sup>2</sup>
3.47	Komórka	2.73 m <sup>2</sup>



Informacje i dane techniczne prezentowane na stronie internetowej oraz w opisach mieszkań, domów i lokali mają charakter wyłącznie informacyjny i nie stanowią oferty handlowej zgodnie z przepisami prawa, tak jak określa to artykuł 66 §1 Kodeksu Cywilnego. Rzuty, wymiary i wizualizacje są jedynie poglądowe i nie należy traktować ich jako elementów dokumentacji technicznej budynku. Powierzchnia mieszkań, lokali i pomieszczeń, jak również ich wymiary, są podane zgodnie z normą PN-ISO 9836 i mogą różnić się od rzeczywistych, zależnie od przeprowadzonego pomiaru końcowego. Wyposażenie prezentowane na rysunkach ma charakter jedynie ilustracyjny i nie jest integralną częścią umowy ani oferty. Na tarasie, balkonach lub loggiach mogą występować różnice poziomów. Piony kanalizacyjne i wentylacyjne są elementami wspólnymi instalacji budynku. W przypadku konieczności dostępu do otworu rewizyjnego na pionie, zapewniony musi być swobodny dostęp zgodnie z dokumentacją techniczną budynku.