



nr **19**  
 Apartament  
 piętro 3

**80.84 m<sup>2</sup>**




*Rydzewski*  
 DEWELOPER


Rydzewski – K. Rydzewski  
 Spółka Komandytowa

**733 900 723**

biuro@rydzewskidevelopment.pl  
 ul. Armii Krajowej 44, 19-300 Ełk

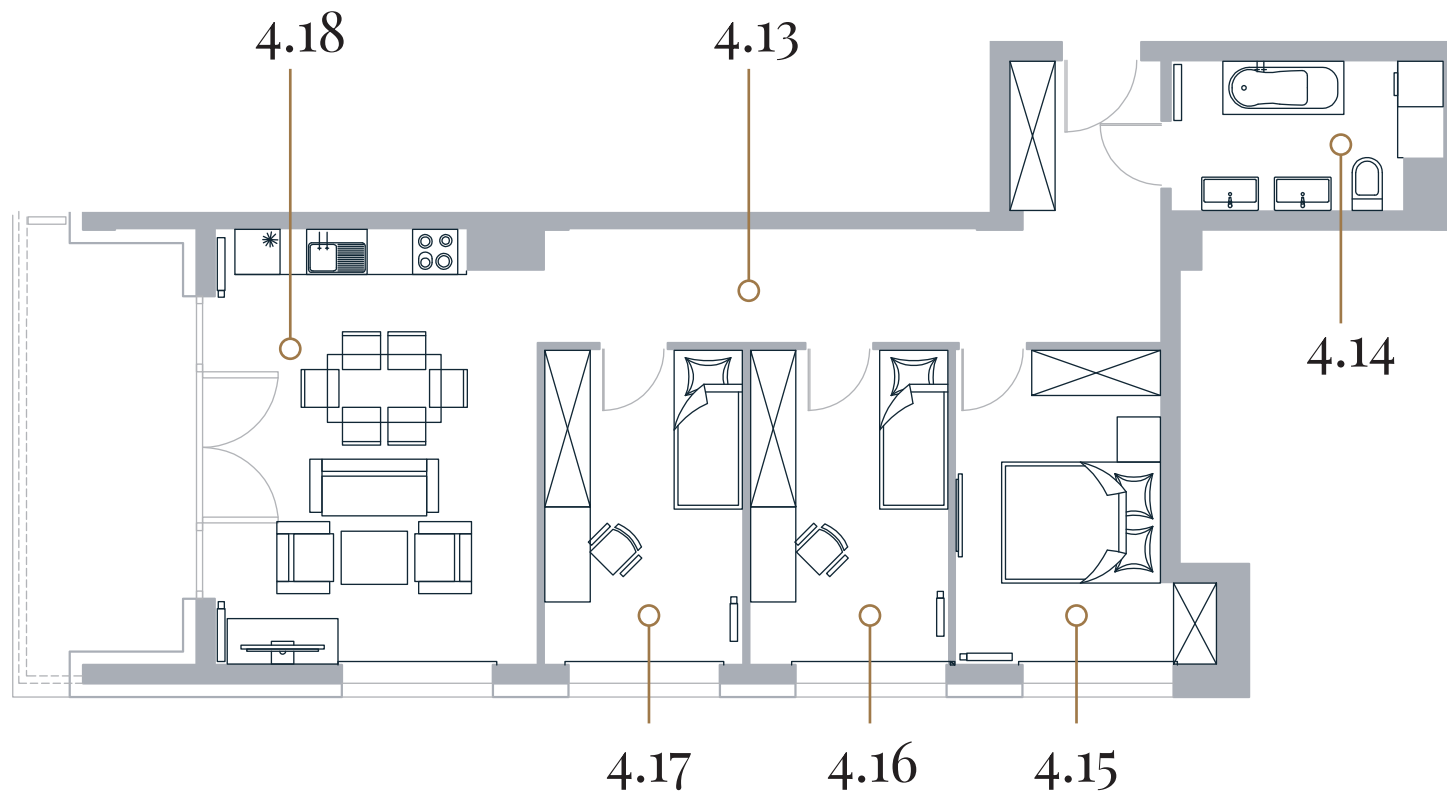

|      |                                  |                      |
|------|----------------------------------|----------------------|
| 4.13 | Przedpokój                       | 16.48 m <sup>2</sup> |
| 4.14 | Łazienka                         | 6.71 m <sup>2</sup>  |
| 4.15 | Pokój 1                          | 12.00 m <sup>2</sup> |
| 4.16 | Pokój 2                          | 10.83 m <sup>2</sup> |
| 4.17 | Pokój 3                          | 10.83 m <sup>2</sup> |
| 4.18 | Pokój dzienny<br>+aneks kuchenny | 23.99 m <sup>2</sup> |
| 4.47 | Komórka                          | 2.66 m <sup>2</sup>  |

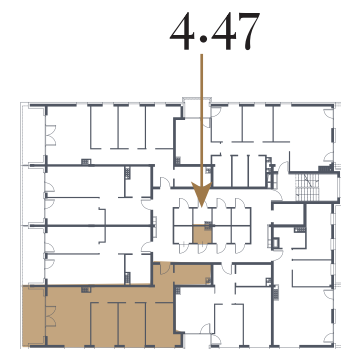

Informacje i dane techniczne prezentowane na stronie internetowej oraz w opisach mieszkań, domów i lokali mają charakter wyłącznie informacyjny i nie stanowią oferty handlowej zgodnie z przepisami prawa, tak jak określa to artykuł 66 §1 Kodeksu Cywilnego. Rzuty, wymiary i wizualizacje są jedynie poglądowe i nie należy traktować ich jako elementów dokumentacji technicznej budynku. Powierzchnia mieszkań, lokali i pomieszczeń, jak również ich wymiary, są podane zgodnie z normą PN-ISO 9836 i mogą różnić się od rzeczywistych, zależnie od przeprowadzonego pomiaru końcowego. Wyposażenie prezentowane na rysunkach ma charakter jedynie ilustracyjny i nie jest integralną częścią umowy ani oferty. Na tarasie, balkonach lub loggiach mogą występować różnice poziomów. Piony kanalizacyjne i wentylacyjne są elementami wspólnymi instalacji budynku. W przypadku konieczności dostępu do otworu rewizyjnego na pionie, zapewniony musi być swobodny dostęp zgodnie z dokumentacją techniczną budynku.