



nr **26**
 Apartament
 piętro 4

80.61 m²




Rydzewski
 DEWELOPER

Rydzewski – K. Rydzewski
 Spółka Komandytowa

733 900 723

biuro@rydzewskidevelopment.pl
 ul. Armii Krajowej 44, 19-300 Ełk

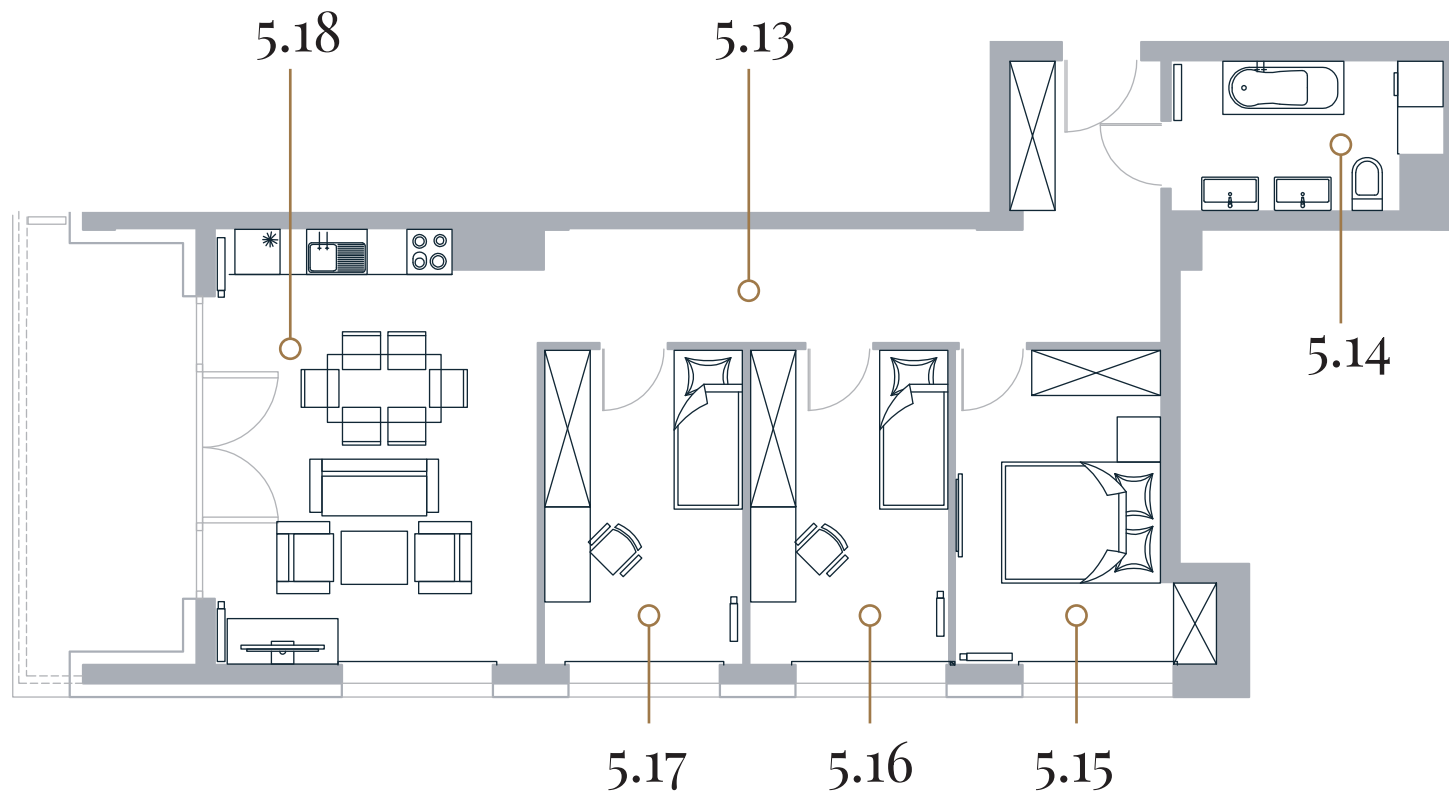

5.13	Przedpokój	16.48 m ²
5.14	Łazienka	6.66 m ²
5.15	Pokój 1	12.00 m ²
5.16	Pokój 2	10.83 m ²
5.17	Pokój 3	10.83 m ²
5.18	Pokój dzienny +aneks kuchenny	23.81 m ²
5.47	Komórka	2.53 m ²



Informacje i dane techniczne prezentowane na stronie internetowej oraz w opisach mieszkań, domów i lokali mają charakter wyłącznie informacyjny i nie stanowią oferty handlowej zgodnie z przepisami prawa, tak jak określa to artykuł 66 §1 Kodeksu Cywilnego. Rzuty, wymiary i wizualizacje są jedynie poglądowe i nie należy traktować ich jako elementów dokumentacji technicznej budynku. Powierzchnia mieszkań, lokali i pomieszczeń, jak również ich wymiary, są podane zgodnie z normą PN-ISO 9836 i mogą różnić się od rzeczywistych, zależnie od przeprowadzonego pomiaru końcowego. Wyposażenie prezentowane na rysunkach ma charakter jedynie ilustracyjny i nie jest integralną częścią umowy ani oferty. Na tarasie, balkonach lub loggiach mogą występować różnice poziomów. Piony kanalizacyjne i wentylacyjne są elementami wspólnymi instalacji budynku. W przypadku konieczności dostępu do otworu rewizyjnego na pionie, zapewniony musi być swobodny dostęp zgodnie z dokumentacją techniczną budynku.