



nr **6**
Apartament
piętro 1


81.26 m²

Rydzewski
DEWELOPER

Rydzewski – K. Rydzewski
Spółka Komandytowa

733 900 723

biuro@rydzewskidevelopment.pl
ul. Armii Krajowej 44, 19-300 Ełk

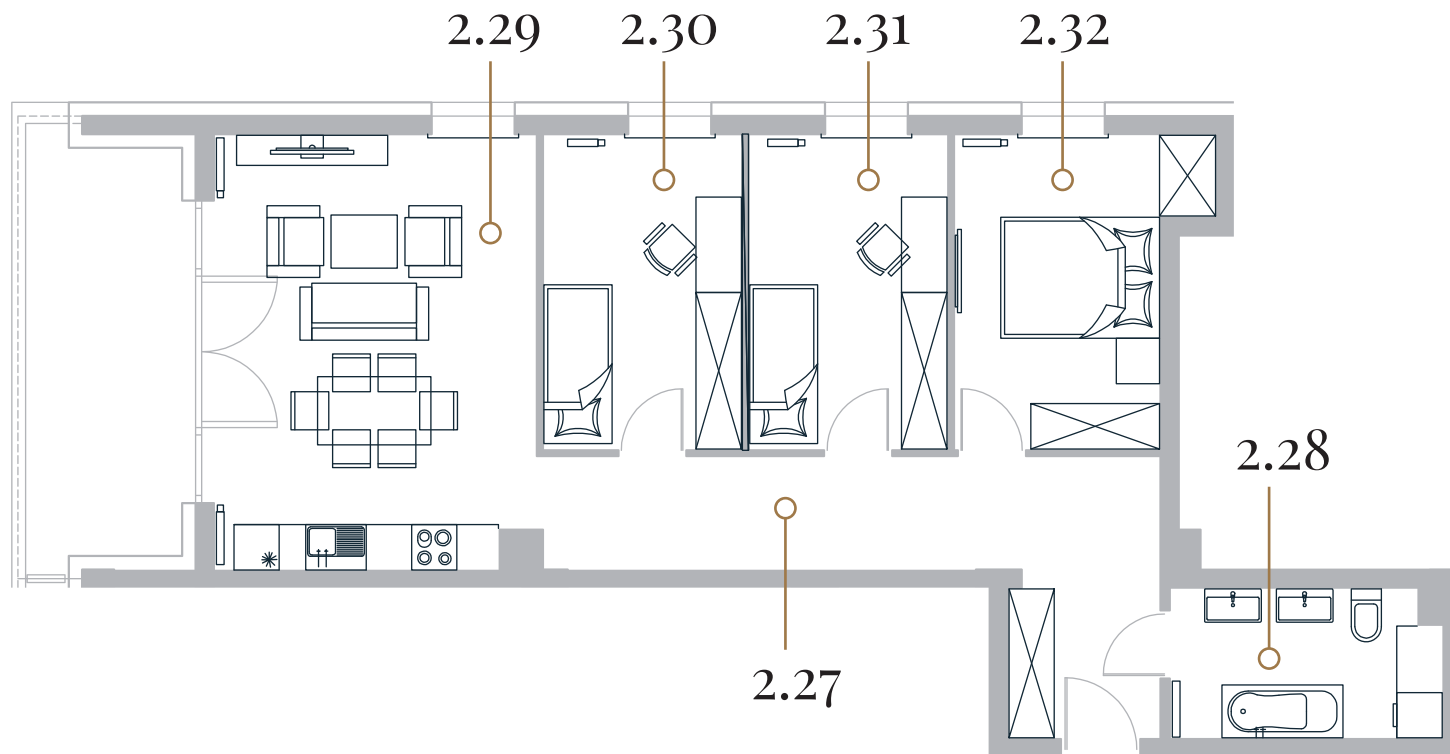

2.27 Przedpokój	16.48 m ²
2.28 Łazienka	6.91 m ²
2.29 Pokój dzienny +aneks kuchenny	24.21 m ²
2.30 Pokój 1	10.83 m ²
2.31 Pokój 2	10.83 m ²
2.32 Pokój 3	12.00 m ²
2.44 Komórka	2.92 m ²



Informacje i dane techniczne prezentowane na stronie internetowej oraz w opisach mieszkań, domów i lokali mają charakter wyłącznie informacyjny i nie stanowią oferty handlowej zgodnie z przepisami prawa, tak jak określa to artykuł 66 §1 Kodeksu Cywilnego. Rzuty, wymiary i wizualizacje są jedynie poglądowe i nie należy traktować ich jako elementów dokumentacji technicznej budynku. Powierzchnia mieszkań, lokali i pomieszczeń, jak również ich wymiary, są podane zgodnie z normą PN-ISO 9836 i mogą różnić się od rzeczywistych, zależnie od przeprowadzonego pomiaru końcowego. Wyposażenie prezentowane na rysunkach ma charakter jedynie ilustracyjny i nie jest integralną częścią umowy ani oferty. Na tarasie, balkonie lub loggii mogą występować różnice poziomów. Piony kanalizacyjne i wentylacyjne są elementami wspólnymi instalacji budynku. W przypadku konieczności dostępu do otworu rewizyjnego na pionie, zapewniony musi być swobodny dostęp zgodnie z dokumentacją techniczną budynku.

